

PROPUESTA TÉCNICO - ARQUITECTÓNICA

CONCURSO PÚBLICO PARA LA ENAJENACIÓN DE LA PARCELA MUNICIPAL R-1 DEL AREA DE INTERVENCIÓN F54-2 DE ZARAGOZA

ANEXO I
FICHA 6

SOCIEDAD COOPERATIVA DE VIVIENDAS
C N H ZARAGOZA II




ZARAGOZA, SEPTIEMBRE DE 2010

TIPOLOGÍA: TC
PLANTAS: 1, 2, 3, 4, 5

TIPOLOGÍA DE VIVIENDAS

Nº DE VIVIENDAS IGUALES: 5

VPA PRECIO GENERAL

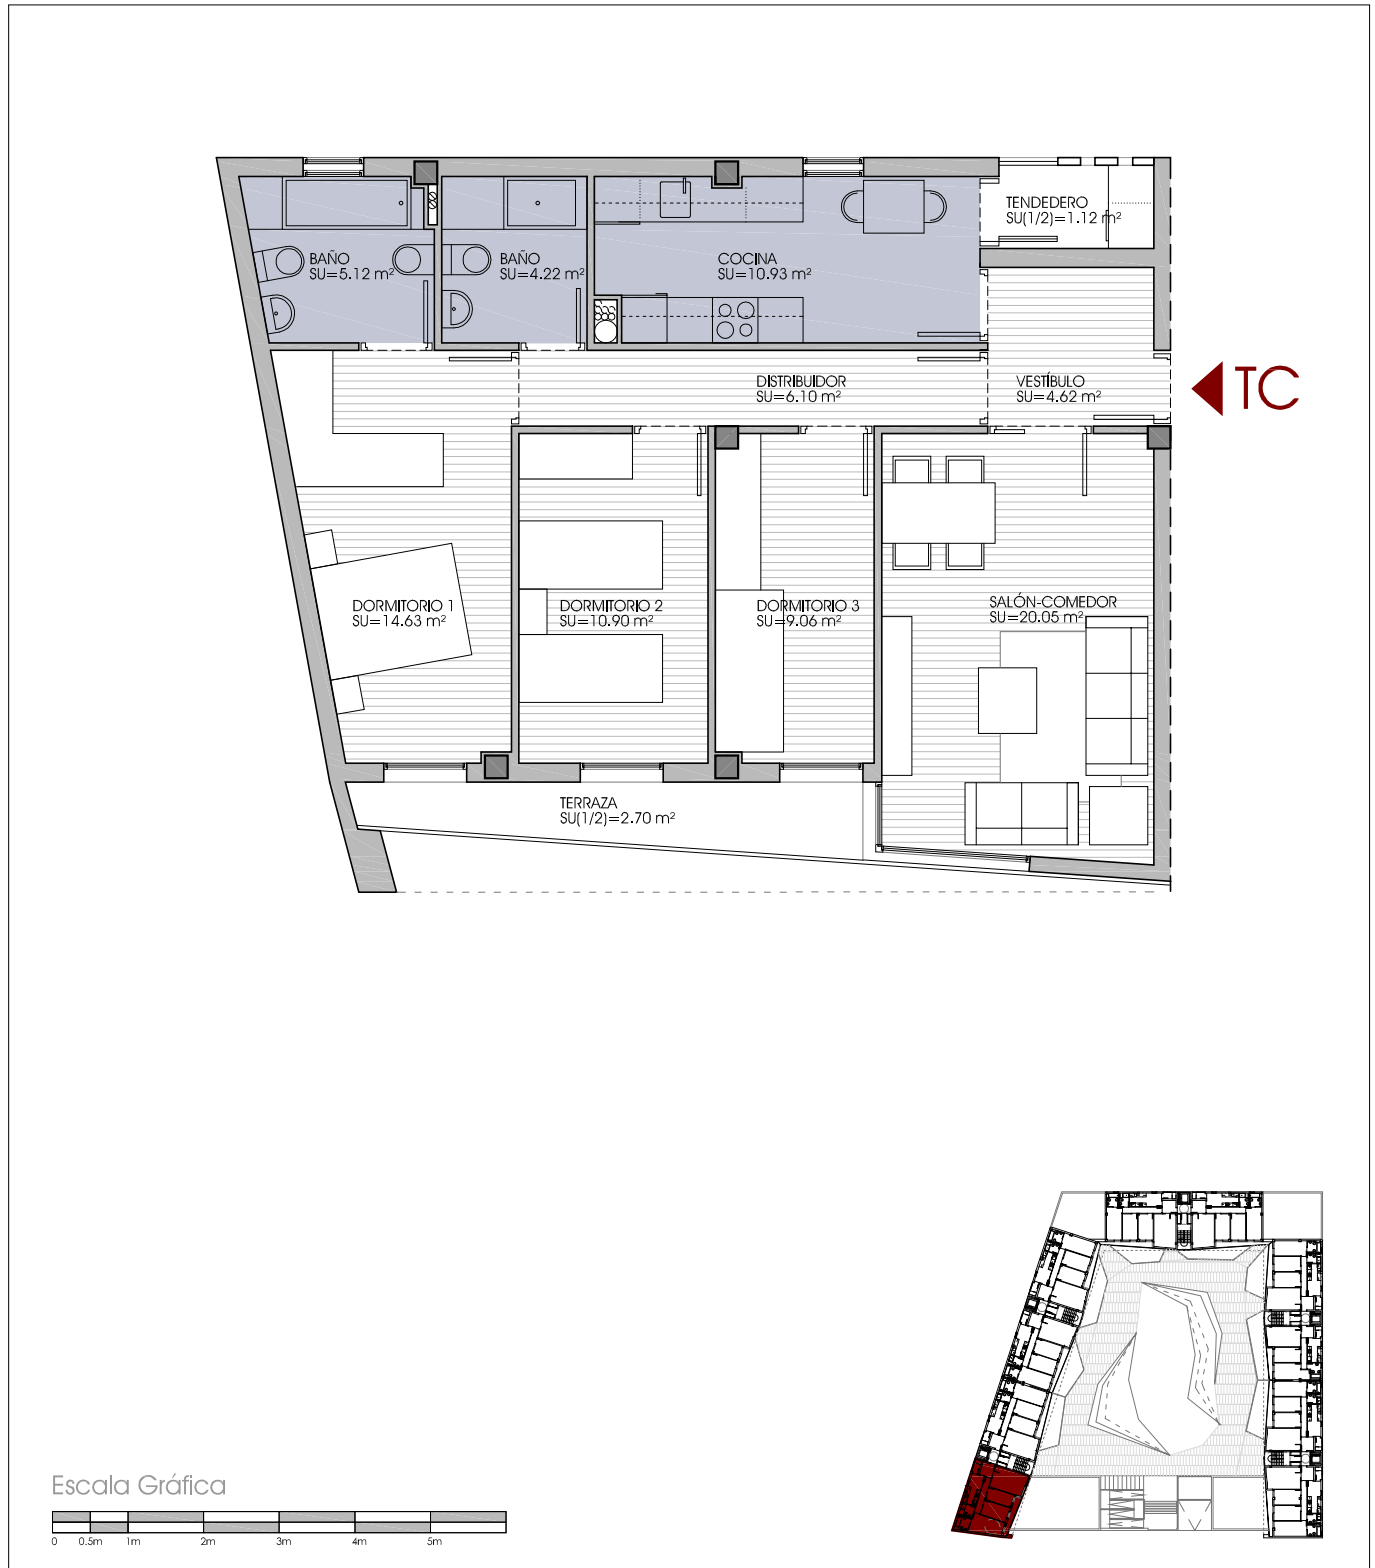

Superficies: ÚTIL TOTAL 89.45 m²
CONSTRUIDA 99.38 m²

Índice de diseño = C/U = 1.311